


Carte de zonage d'assainissement

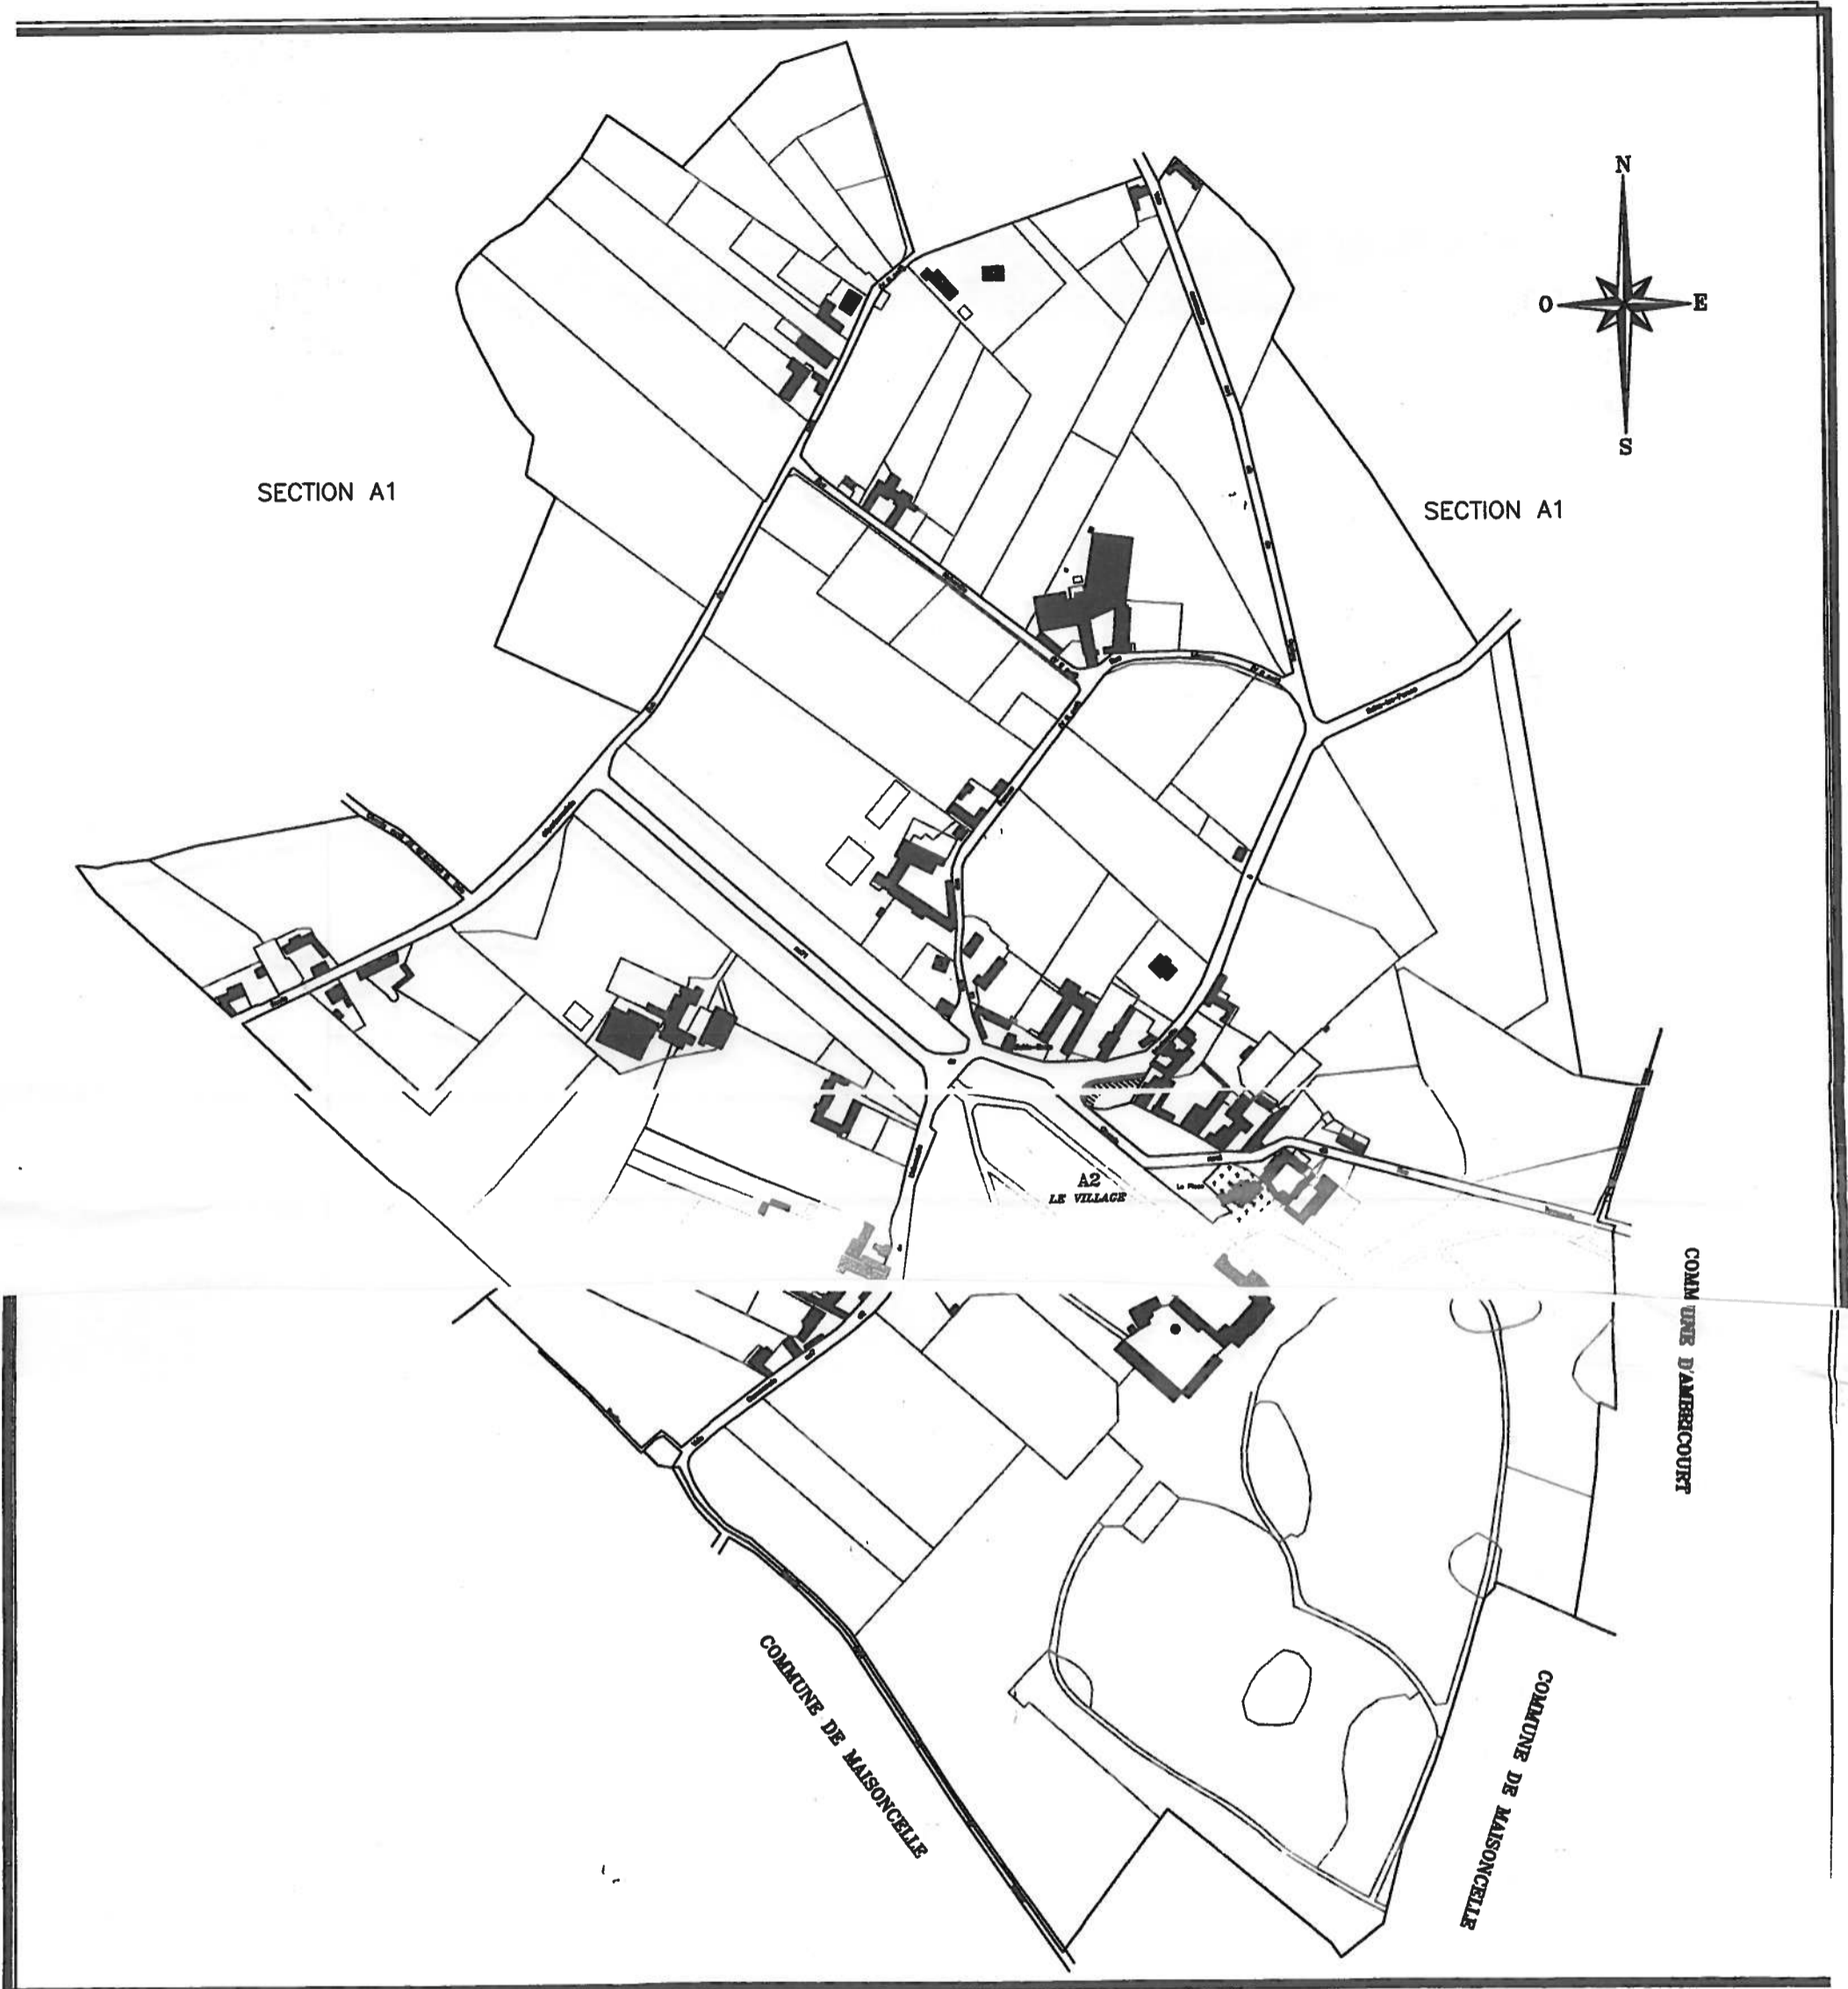

Département du
PAS DE CALAIS

Commune de
TRAMECOURT

Date:
Juin 2004

Référence:
APS 03191

Plan:
1/1

Echelle:
1/4000

Etabli par:
SROU

Contrôle
BM

Validation
YH

LEGENDE



ZONAGE COLLECTIF



ZONAGE NON COLLECTIF



G2C environnement

G2C environnement
Rue René Cœur
55 200 BARRY LAURENT BLANZY
Tél: 03 33 10 00 10
Fax: 03 33 10 14 00