



Coupe du trop-plein

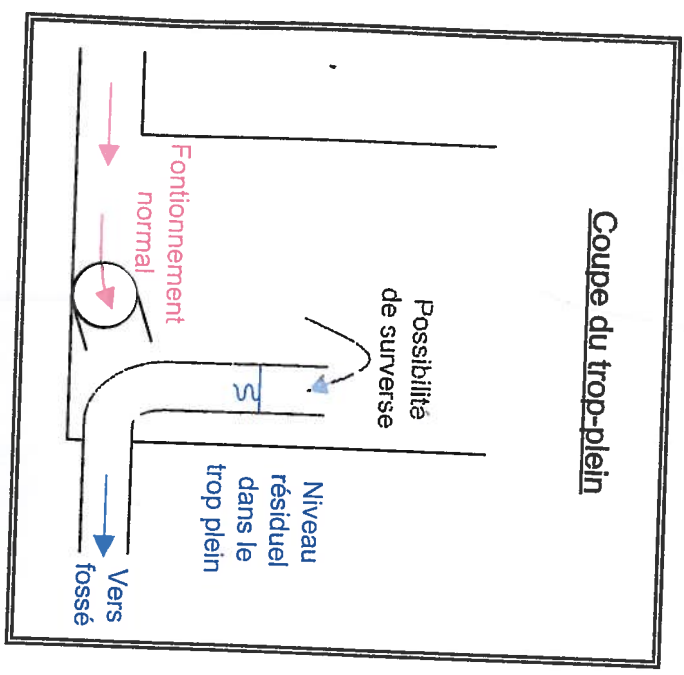

Rollancourt - Le Domaine
Schéma de la station d'épuration
 (type boues activées - 260 E.H.)

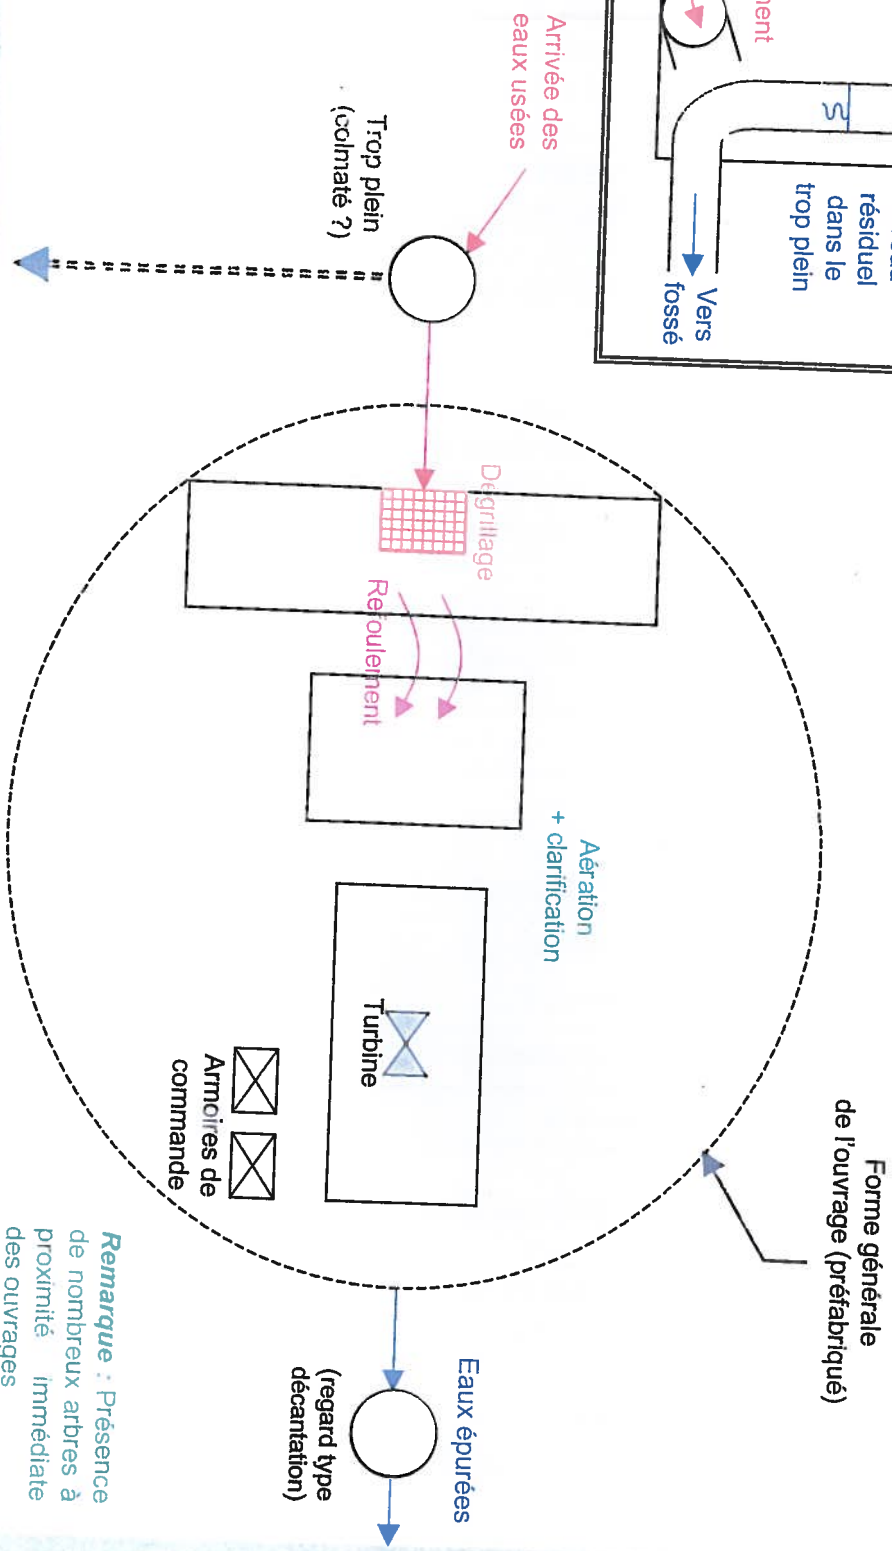

Remarque : Présence de nombreux arbres à proximité immédiate des ouvrages