

# Contrainte de l'habitat et Carte d'aptitude à l'assainissement non collectif

APTITUDE		FILIERES D'ASSAINISSEMENT POSSIBLES			
	TRES FAVORABLE		TRANCHEE D'INFILTRATION SUPERFICIELLE		LIT FILTRANT A FLUX VERTICAL DRAINE
	PEU FAVORABLE		TRANCHEE D'INFILTRATION SURDIMENSIONNEE		LIT FILTRANT A FLUX VERTICAL NON DRAINE
	DEFAVORABLE		TRANCHEE D'INFILTRATION SURELEVEE		LIT FILTRANT SURELEVE DRAINE
	IMPOSSIBLE		TRANCHEE D'INFILTRATION SURDIM. ET SURELEVEE		LIT FILTRANT SURELEVE NON DRAINE

UNITES DE SOL					
	U1	LES SOLS DE LIMONS HYDROMORPHES		U2	LES SOLS DE LIMONS SUR SILEX
	U3	LES SOLS DE LIMONS AVEC REMONTEES D'EAUX POSSIBLES			

SYMBOLES			
	FOSSES		POSTE DE REFOULEMENT
	RESEAU PLUVIAL		SITE DE TRAITEMENT
	FOSSSE PEDOLOGIQUE		PENTE
	TARIERE		CRETE
	TEST		TALWEG

CONTRAINTE D'HABITAT	
	AUCUNE CONTRAINTE (A)
	CONTRAINTES MINEURES (B)
	UNE CONTRAINTE MAJEURE (C)
	PLUS D'UNE CONTRAINTE MAJEURE (D)
	ASSAINISSEMENT NON COLLECTIF IMPOSSIBLE (I) (filiale derogatoire)

Département du  
Pas - de - Calais

Commune de  
INCOURT

Date:  
Septembre 2003

Référence:  
APS 03245

Plan : 1/1

Echelle:  
1/ 4000

Etabli par:  
FT


Contrôle  
RM

Validation  
YH

G2C environnement  
Zone Artisanale  
Des Chemins Croisés  
62223 SAINT LAURENT BLANGY  
Tel.: 03 21 18 95 18  
Fax: 03 21 71 14 28



G2C environnement

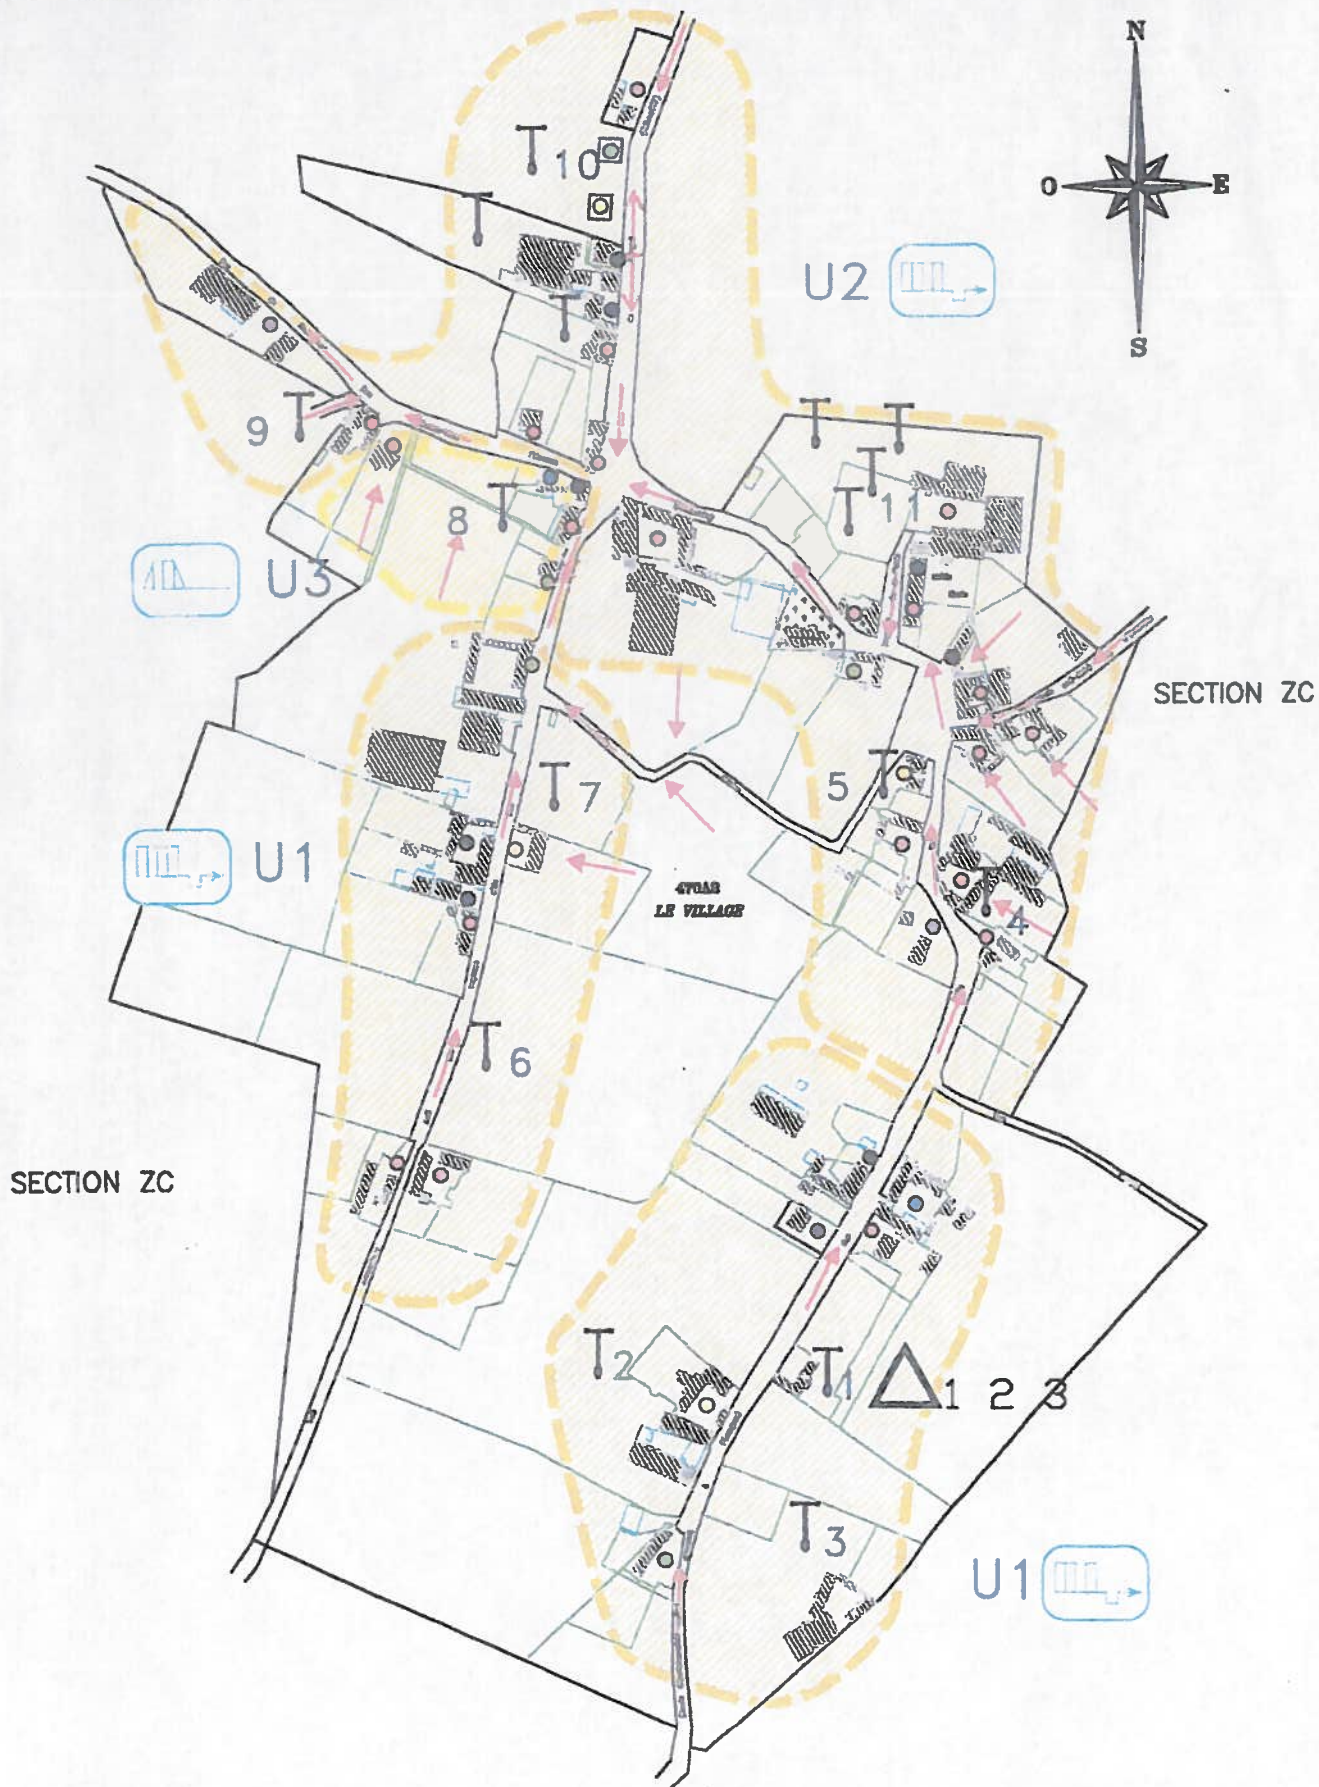

Contrainte de l'habitat et Carte d'aptitude à l'assainissement non collectif

Commune de INCOURT

Echelle : 1/4000