

VILLE DE AZINCOURT  
 DEPARTEMENT DU PAS DE CALAIS

SYNDICAT INTERCOMMUNAL DES EAUX D'  
 AZINCOURT

SCHEMA D'ASSEMBLAGE DU RESEAU D'EAU  
 AZINCOURT

Affaire N° : 26140

Phase :

Système de Projection : Lambert 93

Système Altimétrique :

Réf. du plan	Indice
REL	01

Nom du fichier :

Planche 9/55

Echelle : 1/2500

Azincourt Reseau Eau.dwg




**Siège social**  
 1, Rue Cassini - BP 60 117 - BLENDÉCQUES  
 62 502 SAINT-OMER Cedex  
 Tél : 03.21.38.15.21 / Fax : 03.21.95.22.00

E-mail : [contact@ingeo.fr](mailto:contact@ingeo.fr)  
 Site internet : <http://www.ingeo.fr>

**Agences :**  
 AIRE-SUR-LA-LYS - ARRAS - LILLE - PARIS



Révision le : 01/01/2009

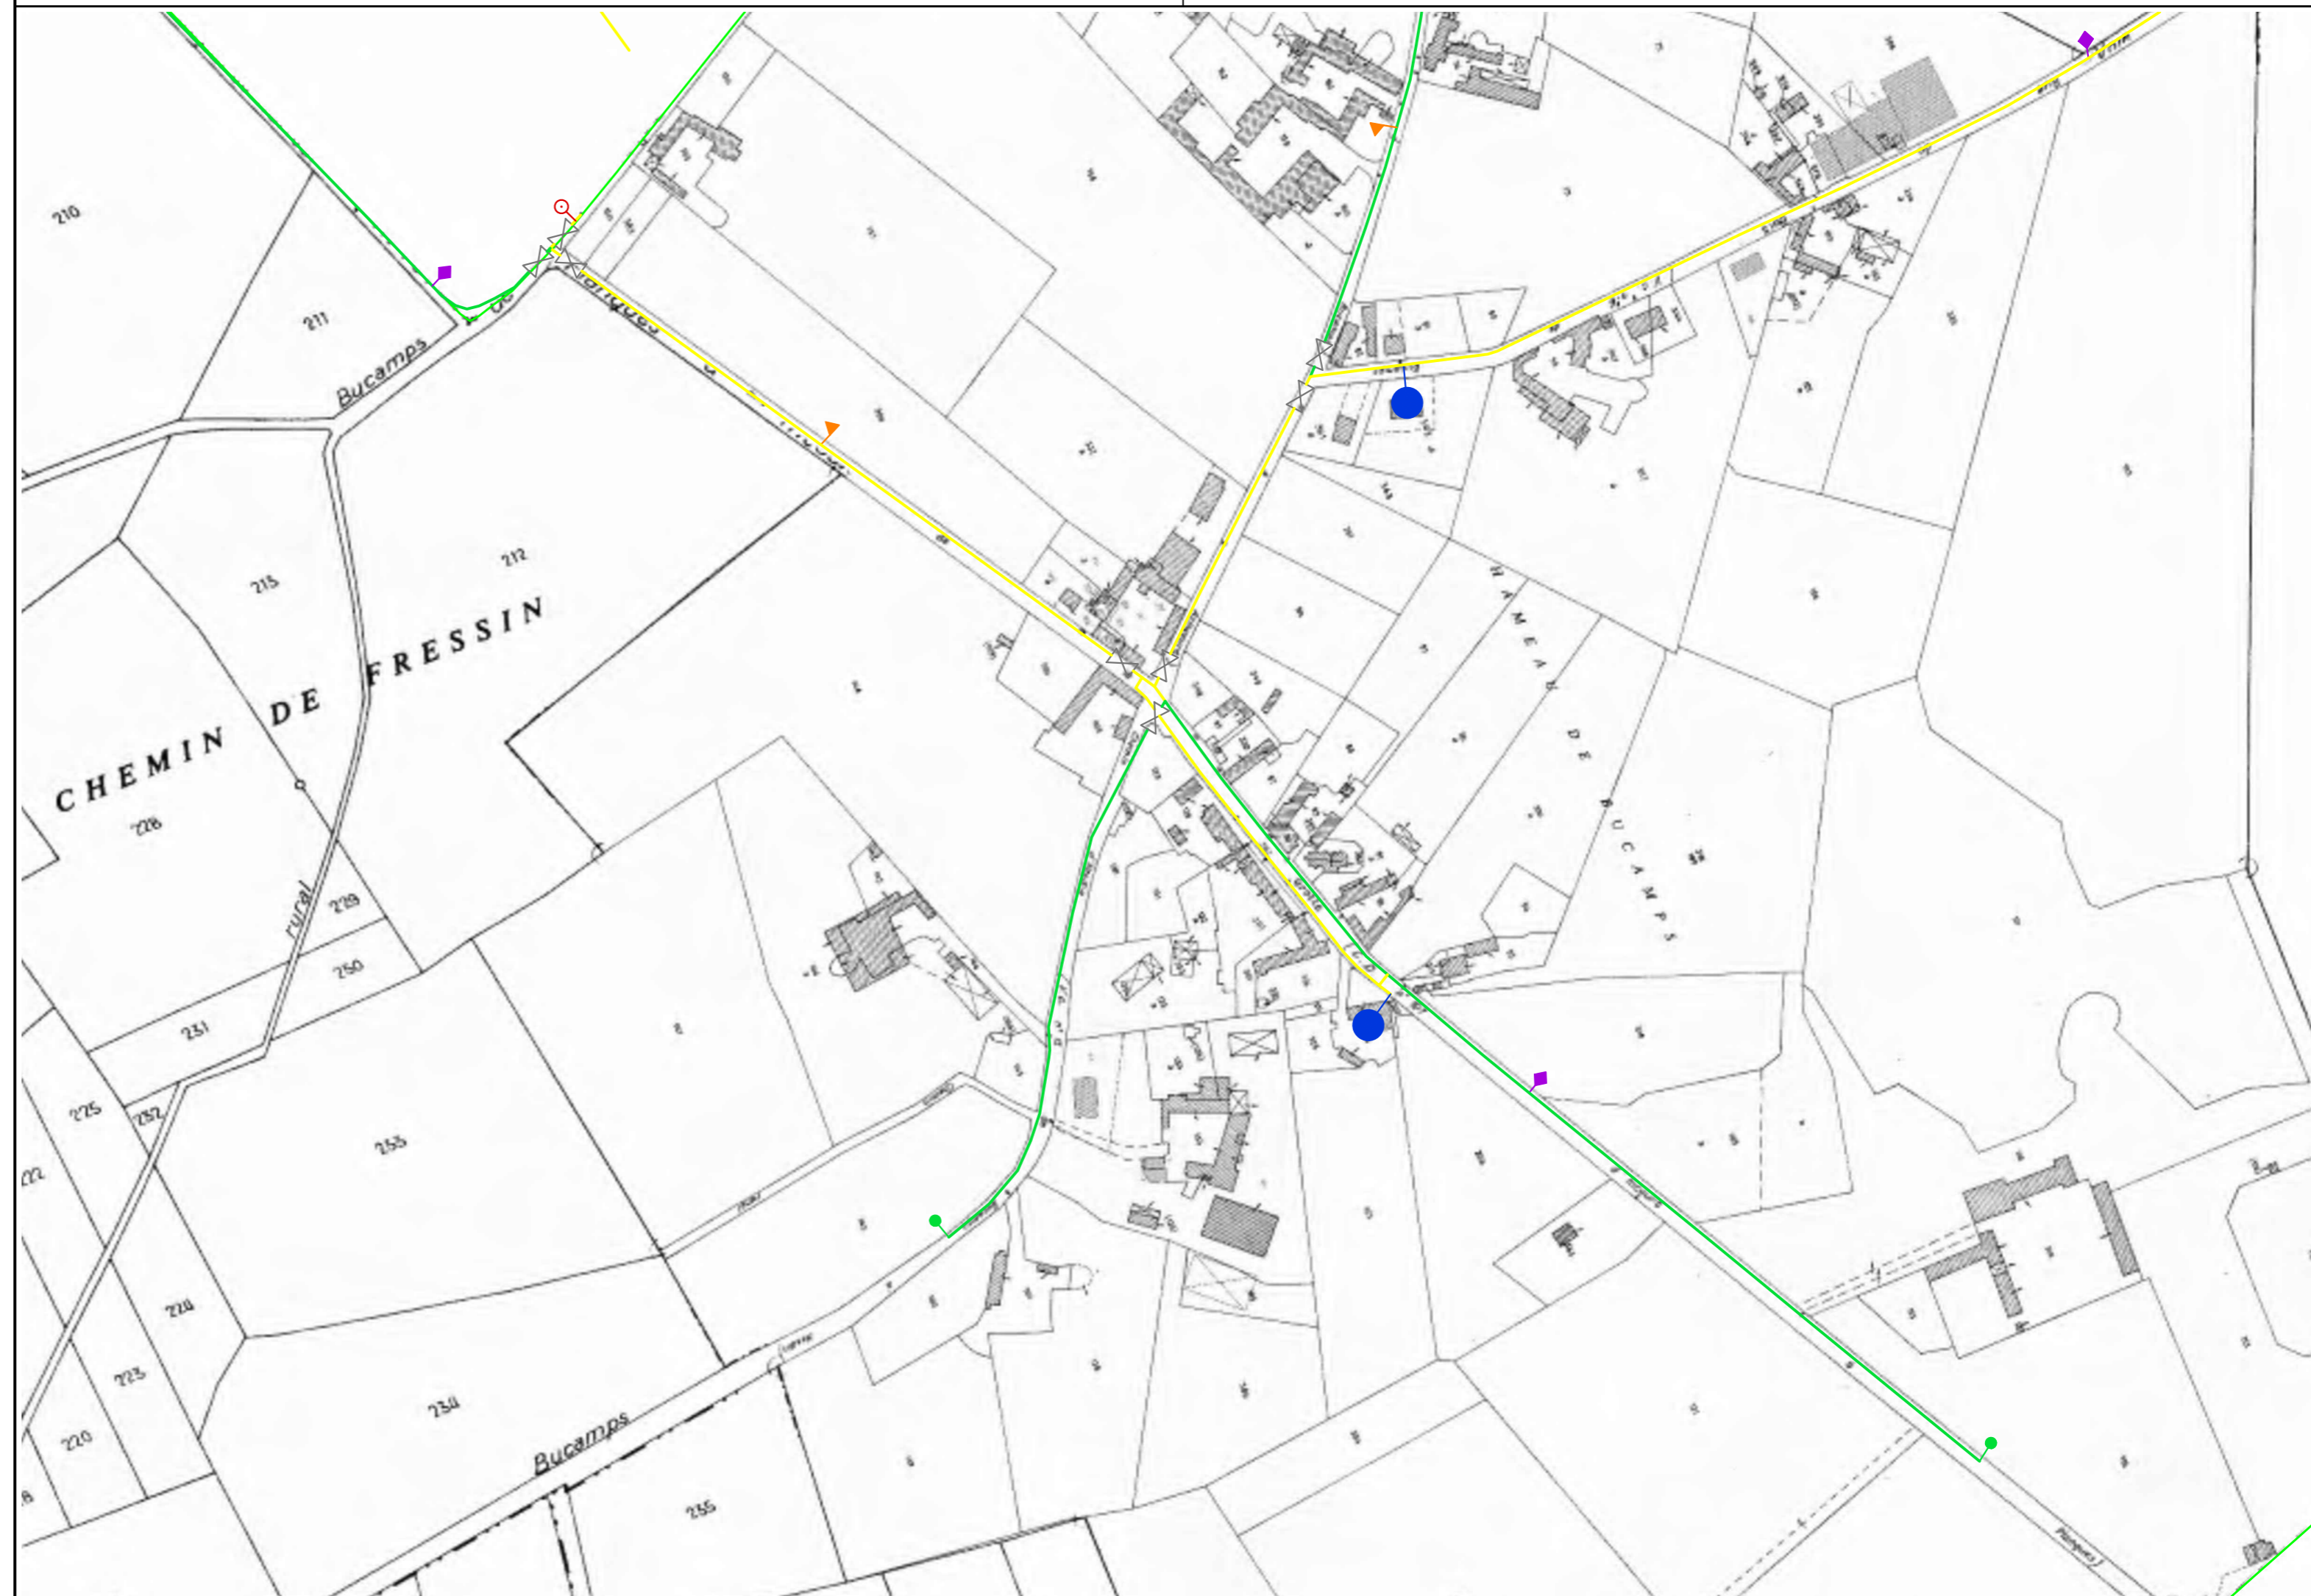

Indice	Objet de la Modification	Date	Dessin.	Verif.
01	Etablissement	13/09/2013	JP.P.	H.R..