

COMMUNE DE MAISONCELLE
 DEPARTEMENT DU PAS DE CALAIS

SYNDICAT INTERCOMMUNAL DES EAUX D'
 AZINCOURT

SCHEMA D'ASSEMBLAGE DU RESEAU D'EAU
 MAISONCELLE

Affaire N° : 26140
 Phase :
 Système de Projection : Lambert 93
 Système Altimétrique :

Réf. du plan	Indice
REL	01


Nom du fichier : Maisoncelle Reseau Eau.dwg
 Planche 13/55
 Echelle : 1/10000



Siège social
 1, Rue Cassini - BP 60 117 - BLENDECQUES
 62 502 SAINT-OMER Cedex
 Tél : 03.21.38.15.21 / Fax : 03.21.95.22.00
 E-mail : contact@ingeo.fr
 Site internet : http://www.ingeo.fr
Agences :
 AIRE-SUR-LA-LYS - ARRAS - LILLE - PARIS



Révision le : 01/01/2009

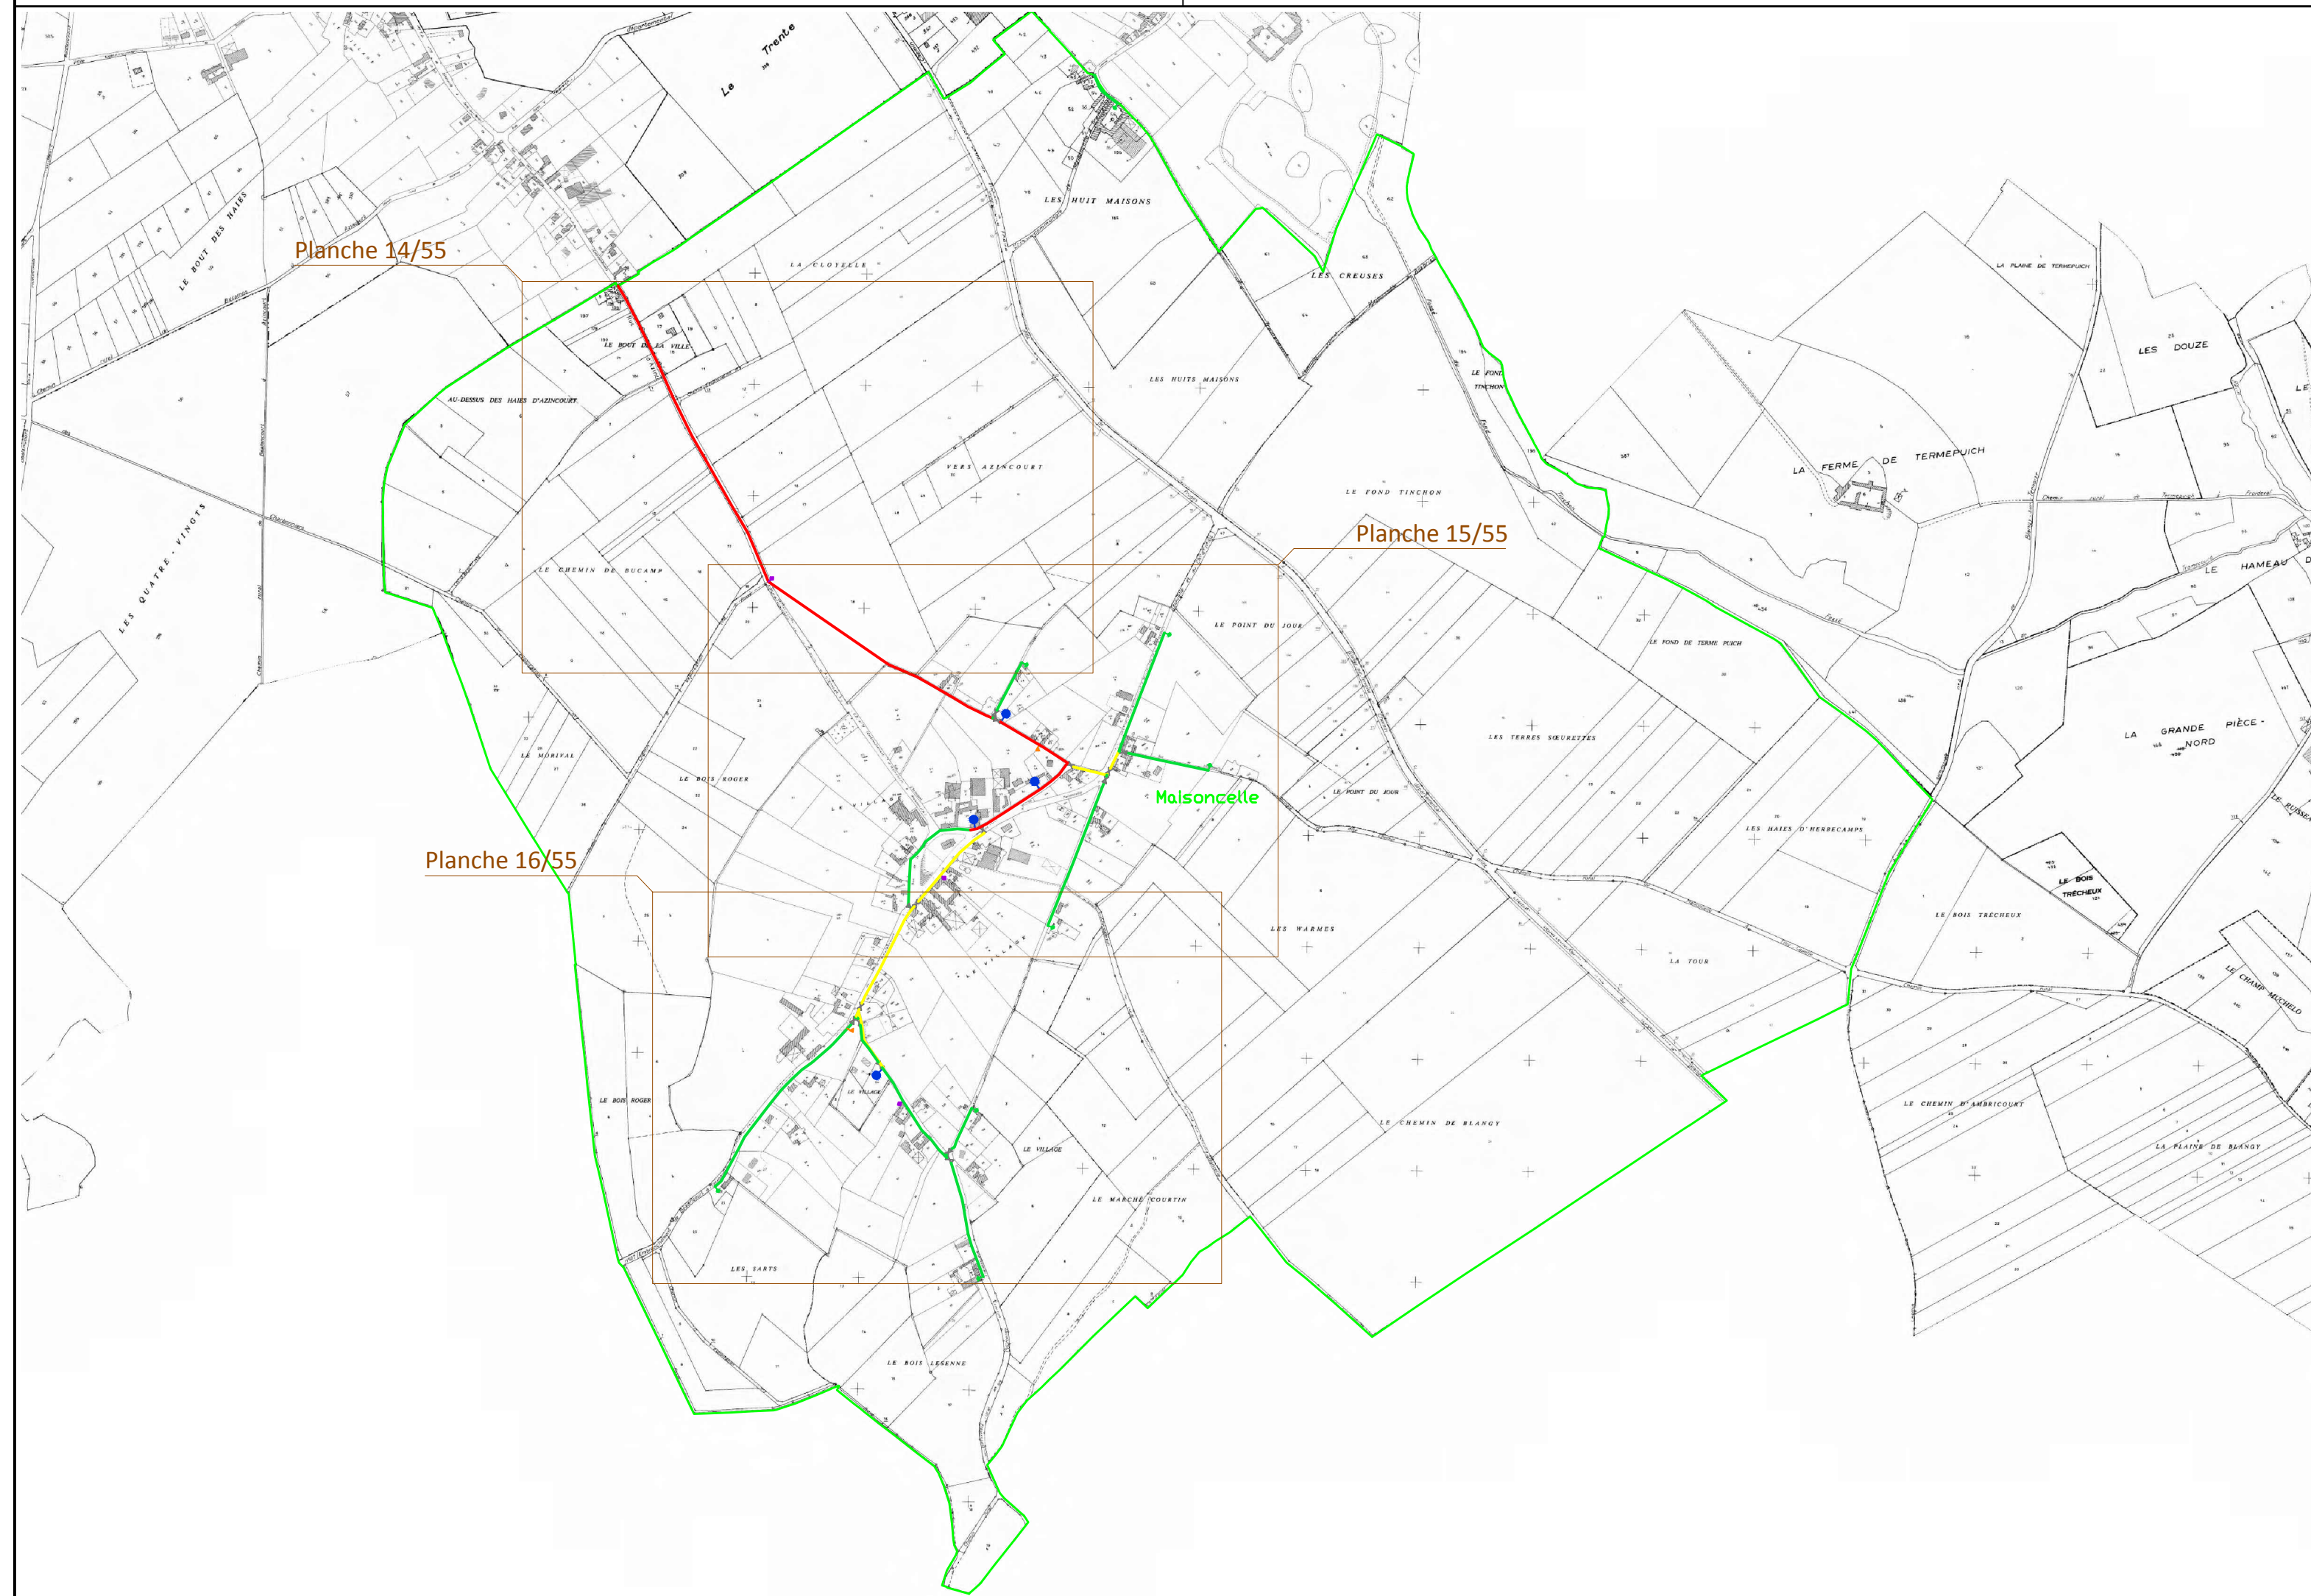

Indice	Objet de la Modification	Date	Dessin.	Verif.
01	Etablissement	13/09/2013	JP.P.	H.R..